


BATIMENT B

1/100

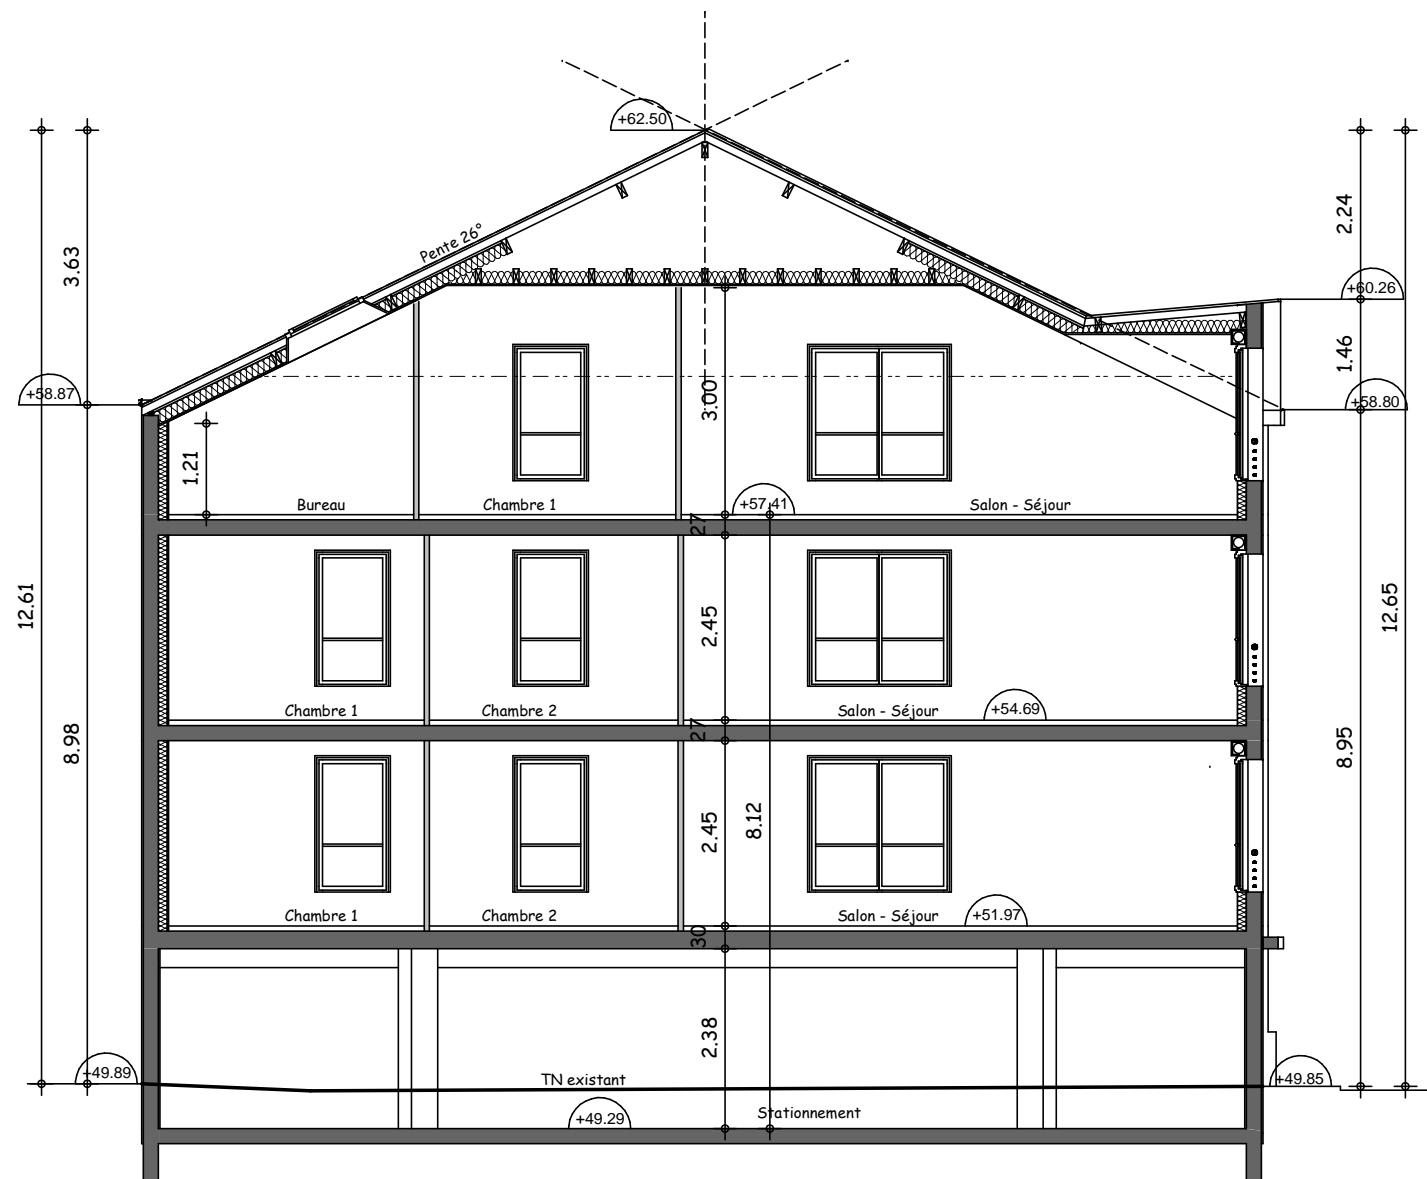

COUPE BB SUR TN