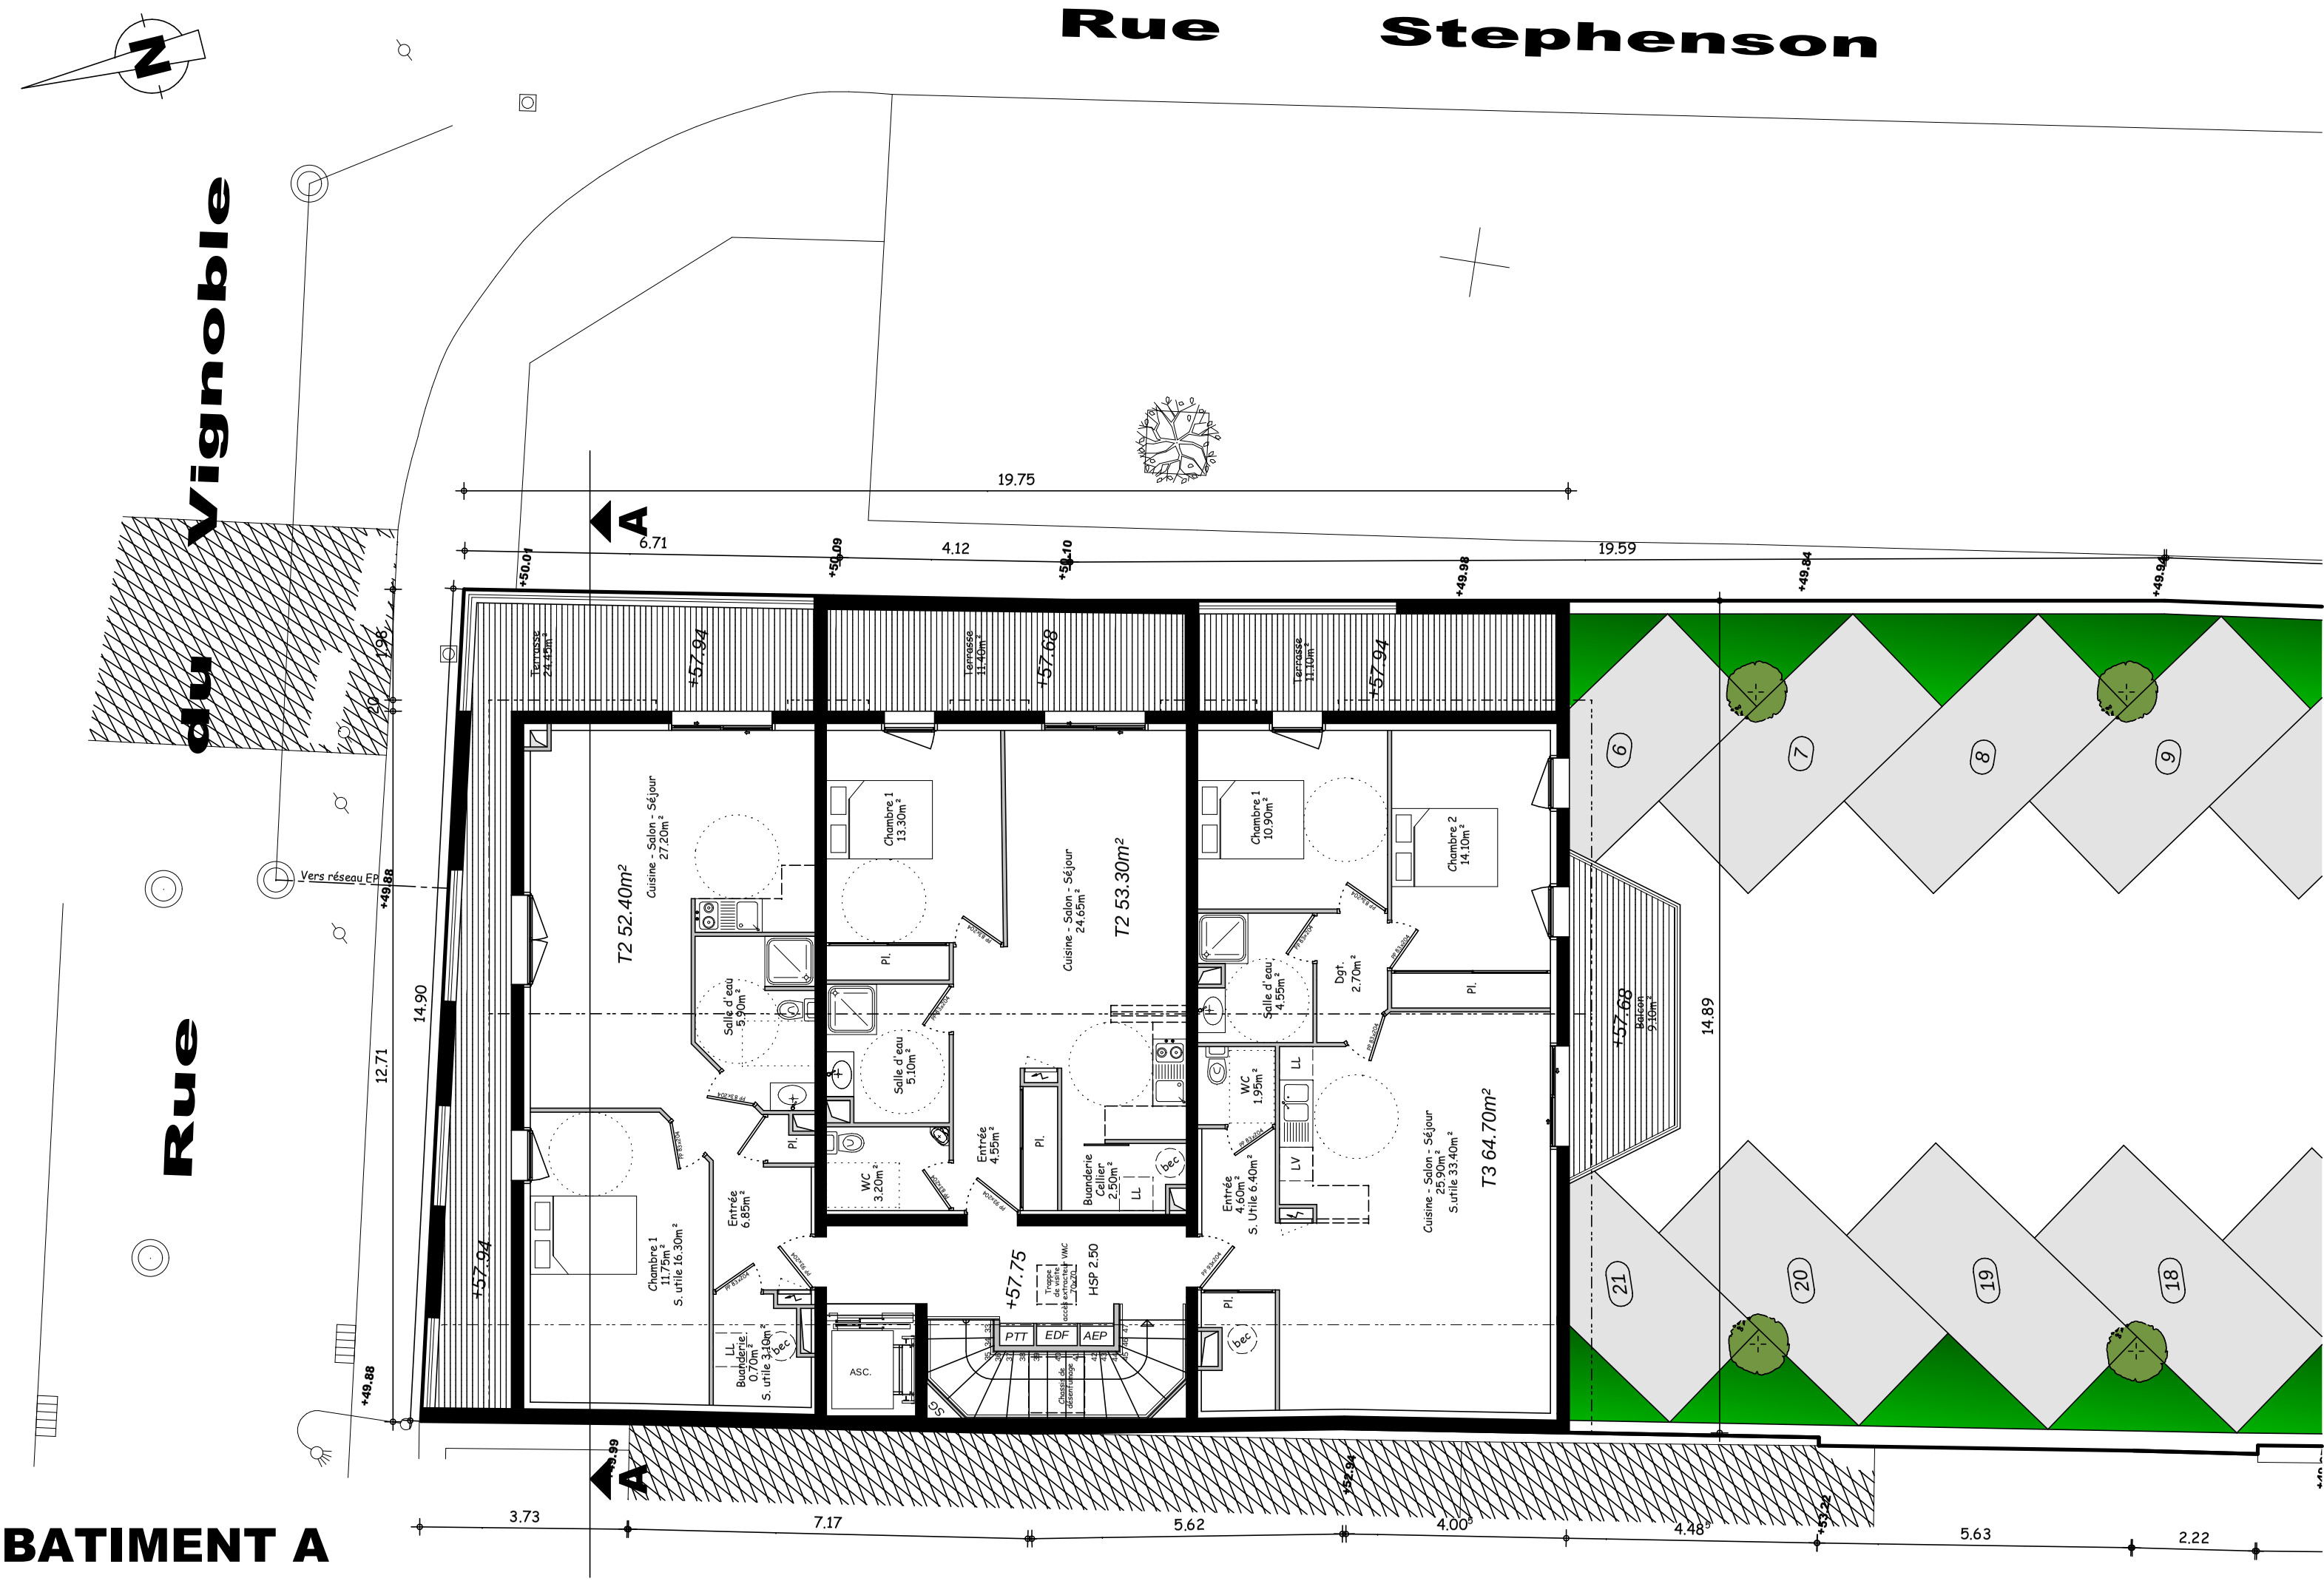

BATIMENT A
NIVEAU 3 1/100