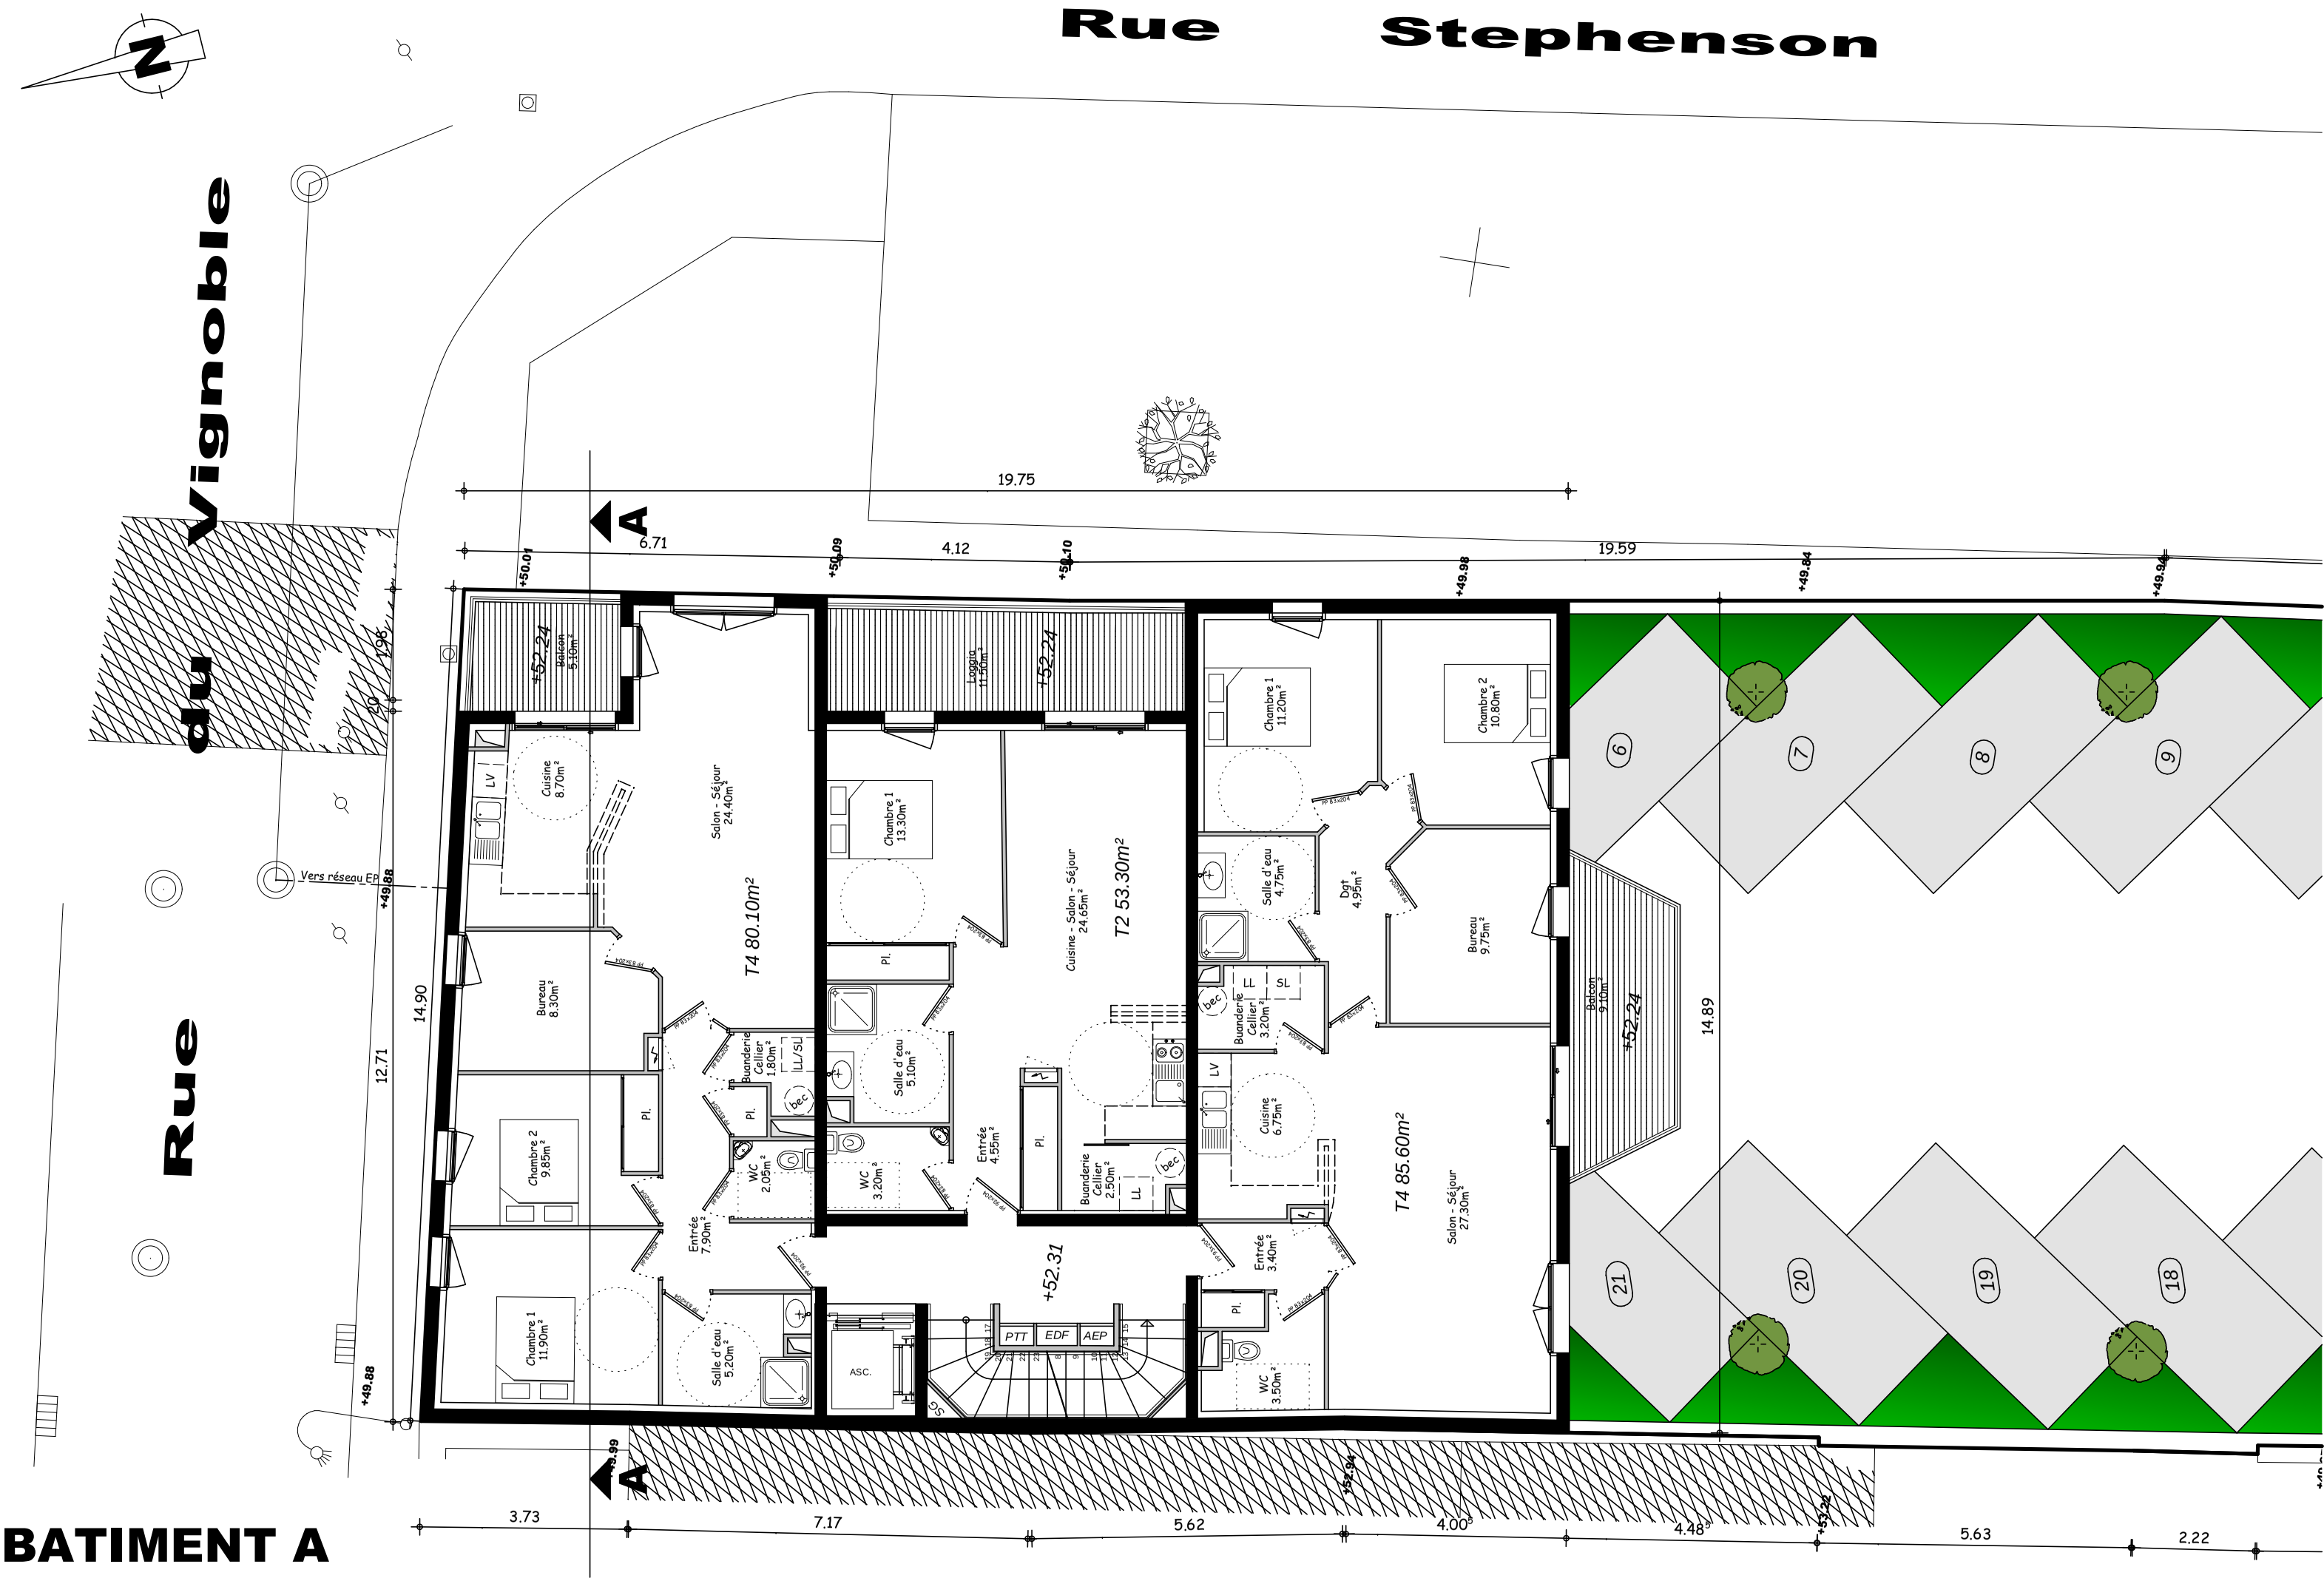

BATIMENT A
NIVEAU 1 1/100